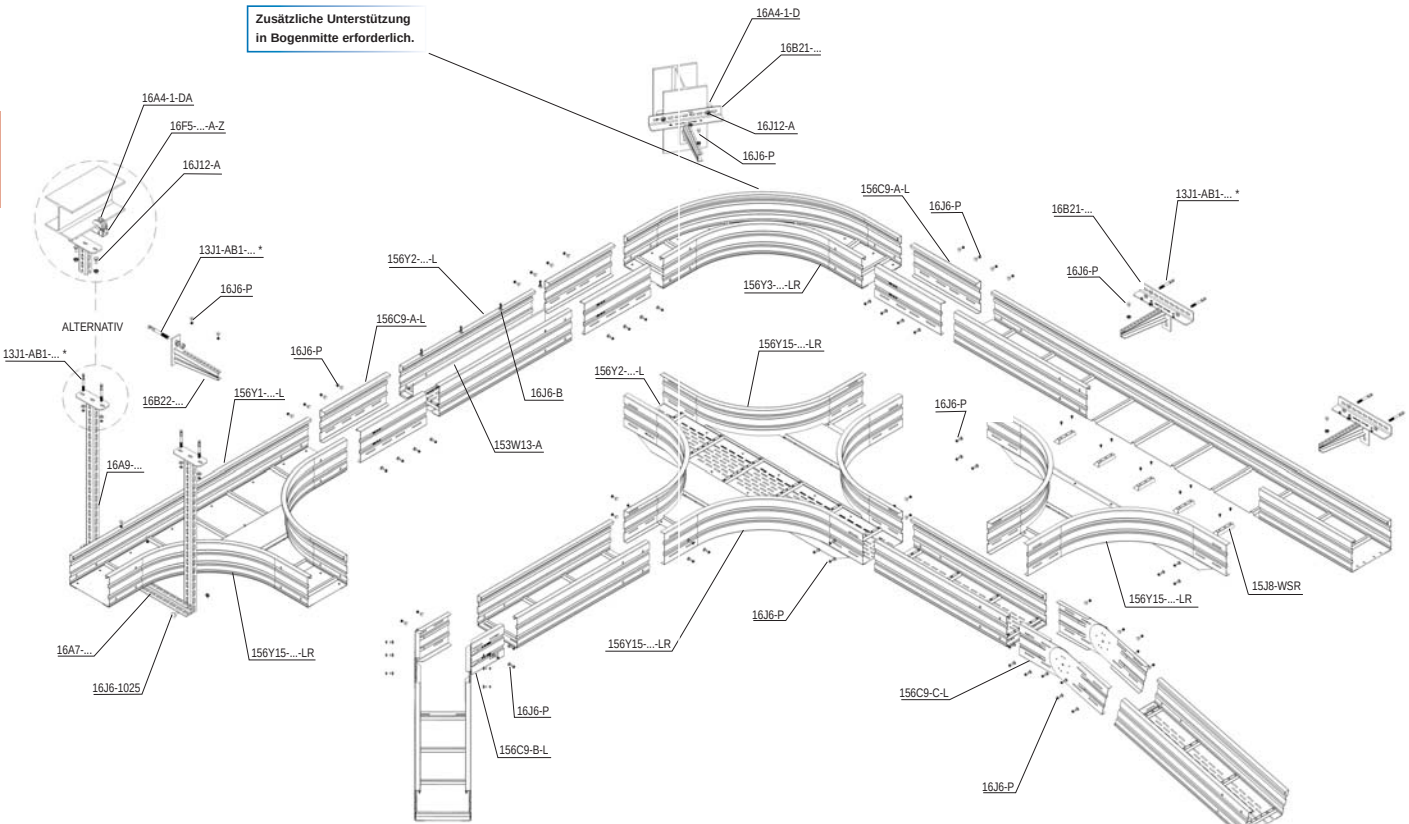

*** Weitere geeignete Verankerungsmittel siehe Kapitel Tragkonstruktionen - Befestigungstechnik**

In Abhängigkeit der erforderlichen Lasten und baulichen Gegebenheiten kann diese Konstruktion aus unseren Profilen 16A3-... / 16A1-..., 16A7-... / 16A9-... sowie 16A13-... / 16A14-... gebaut werden.

RICO Planer